

28F  
WA2+0 JE-09

-293.0-

29F  
T1+0 JE-09

-289.0-


30F  
T1+0 JE-09

-287.0-

31F  
T1+0 JE-09

-216.9-

32F  
WA3/WE1+0 JE-09

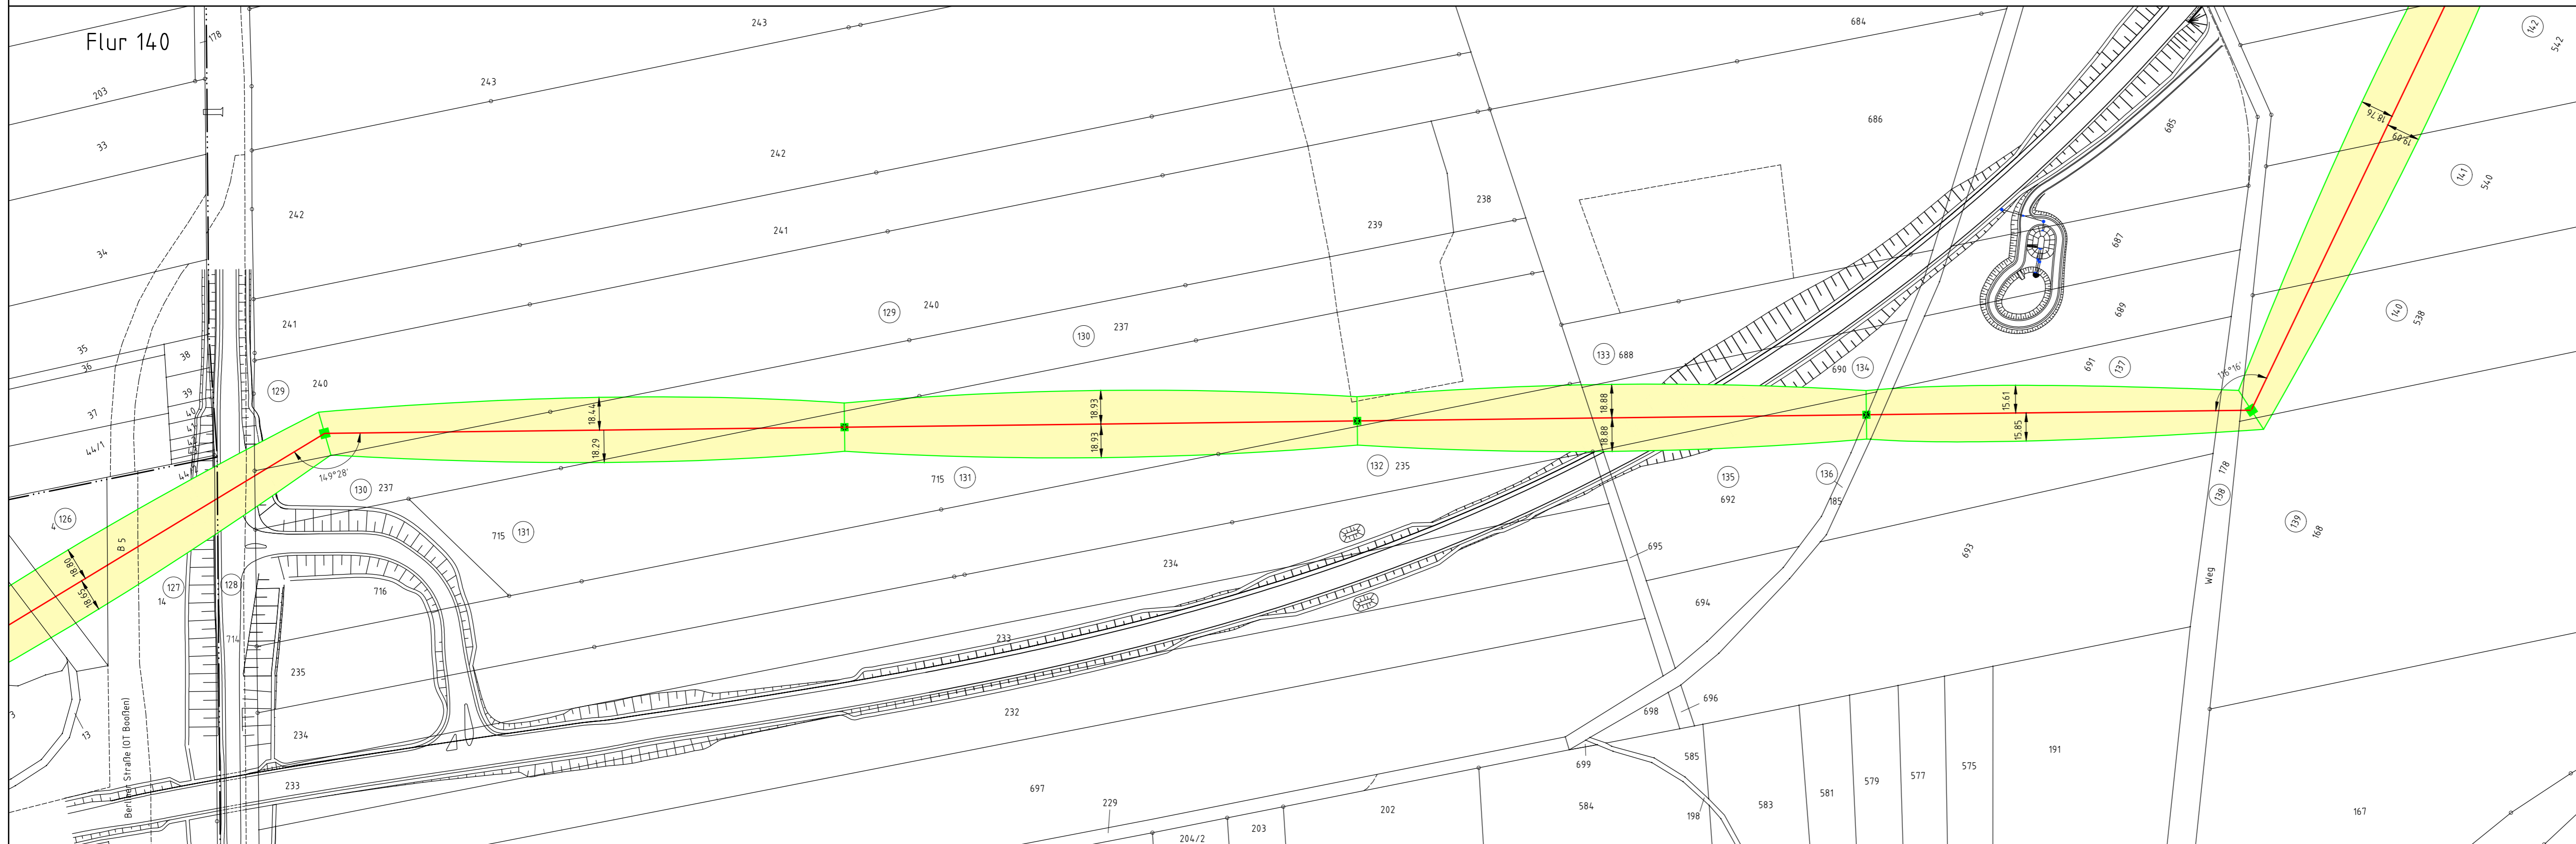

Gemarkung Frankfurt (Oder)  
Flur 141

Gemarkung Frankfurt (Oder)  
Flur 138



Neubau 110-kV-Trasse HT 2001

Frankfurt Nord - Wulkow

Mast Nr. 28F - Mast Nr. 32F

Gemarkung: Frankfurt (Oder) Flur: 138

Mast Nr.28F - Mast Nr. 32F

Lagesystem: UTM Zone 33, ETRS 89  
Höhensystem: DHHN92  
Kartengrundlage: ALK 07.2015

- Planfeststellungsgrenze
- 725 Sortiernummer (intern) für Flurstück mit Rechtserwerb
- Tragmast (Neubau) Tragmast (Bestand)
- Abspannmast (Neubau) Abspannmast (Bestand)
- Bestandsmast wird demontiert
- Planfeststellung im benachbarten Bundesland

Grenzen:

- Land
- Reg. Bez.
- Kreis
- Stadt/Gem.
- Gemarkung
- Flur
- Flurstück
- LSG / NSG
- WSG

Baufirma	Trassierungsfirma LTB Leitungsbau GmbH Friedrich-List-Str. 27 01445 Radebeul	E.DIS Netz GmbH Langewähler Straße 60 15517 Fürstenwalde/Spree
Revision	Trassierung	Maßstab
Aufg.	Aufg. 08.2016 Walk	1:2000
Gez.	Gez. 11.2019 I. Maut	
Gepr.	Gepr. 11.2019 Zimmermann	
Fortführungsoriginal	Bearb. Gepr.	Benennung
	Datum Name	<b>Rechtserwerbsplan</b>
Zust.	Änderung Datum Name Urspr.	Zeichnungsnummer R_HT2001_028F_032F
		Blatt: 03 Bl. 05
		Ers. f. Ers. d.

