


Ersatzneubau 110-kV-Freileitung HT 1041 Abzweig Ketzin

Provisorium Nr. 17Kl / 17Kr - Portal

Legende:


- | | | | |
|---|---|---|-----------------|
| Planfeststellungsgrenze | Abspannmast (Neubau) | Abspannmast (Bestand) | Grenzen: |
| Ordnungsnummer | Tragmast (Neubau) | Tragmast (Bestand) | Land |
| Bestandsmast wird demoniert | Planfeststellung im benachbarten Bundesland | Planfeststellung im benachbarten Bundesland | Reg. Bez. |
| Planfeststellung im benachbarten Bundesland | temporär in Anspruch genommene Fläche | Baubedingter Abtrieb | Kreis |
| | | | Stadt/Gem. |
| | | | Gemarkung |
| | | | Flur |
| | | | Flurstück |

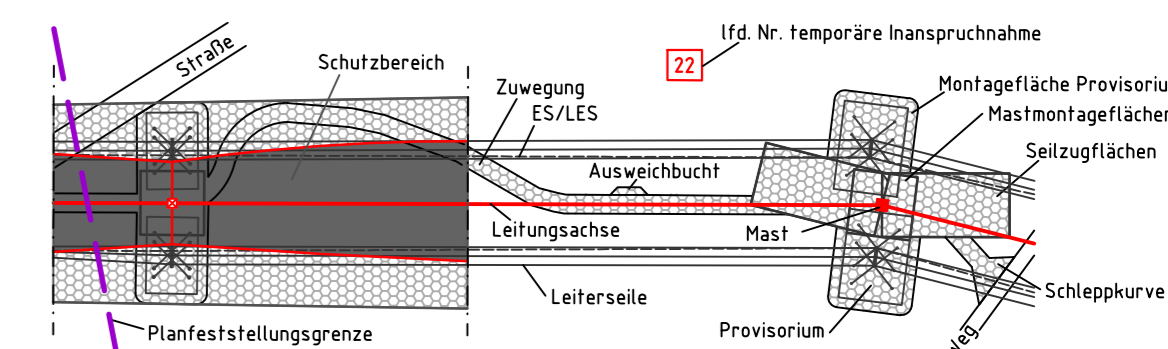

Bezugssystem Lage: ETRS 89, UTM Zone 33
 Kartengrundlage: ALKIS, LGB Brandenburg, Ausgabe 01.2020
 Grundlage: Digitale Orthophotos DOP vom Landesvermessung und Geobasisinformation Brandenburg (LGB) vom 28.11.2018

Baufirma	Trassierungsfirma	E.DIS Netz GmbH Langewahler Straße 60 15517 Fürstenwalde/Spree	
Revision	Aufg.	18.05.2015	Winkler
Aufg.	Gez.	16.01.2020	Müller/Si
Gez.	Gepr.	20.01.2020	Art
Maßstab:		1 : 2000	
Fortführungsoriginal		Benennung: Topographischer Baulageplan	
Bearb. Gepr.		Zeichnungsnummer: TOPO_BAU_HT1041_17Kn_9999	
Datum Name		Blatt: 4	
e.dis		Bl. 4	
Zust.	Änderung	Datum	Name
Urspr.	Ers. f.:	Ers. d.:	

17Kl	-211.6-	18Kl	-273.0	19Kl	-294.7-	20Kl	-284.8-	21Kl	-238.7-	22Kl	-93.2-
WA-Prov	-253.9-	18Kr	-273.0	19Kr	-294.7-	20Kr	-282.1-	21Kr	-251.8-	22Kr	-108.0-
17Kr		T-Prov		T-Prov		T-Prov		WA-Prov		WA-Prov	Portal

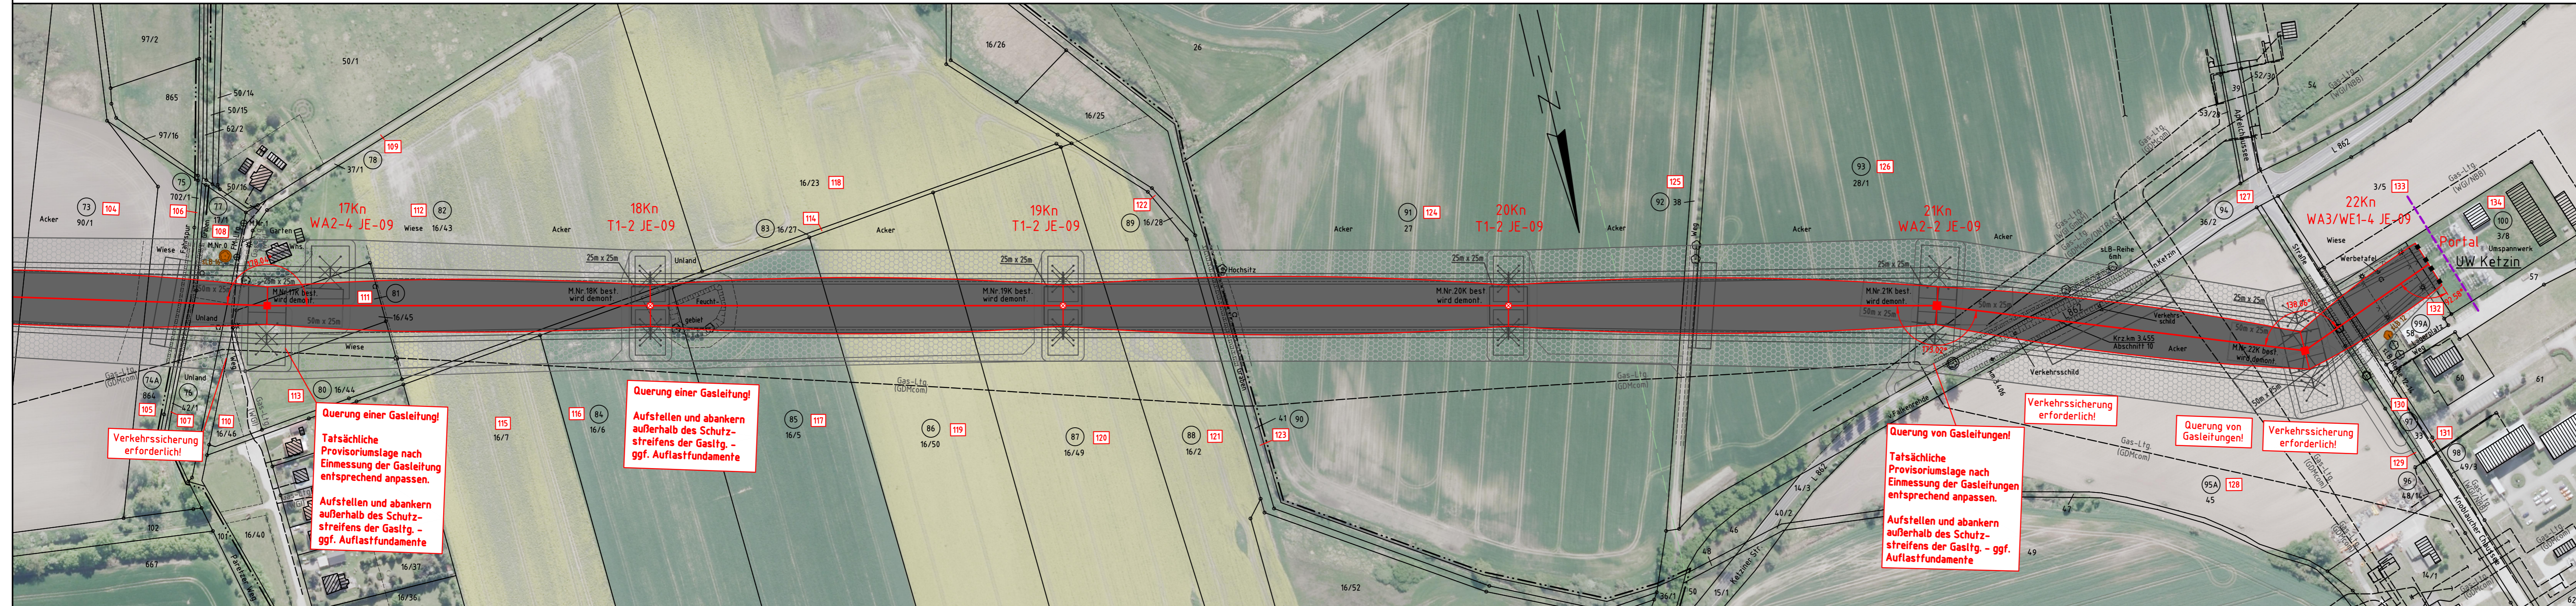

Flur 2	Stadt Ketzin/Havel	Gemarkung Falkenrehde	Flur 7	Gemarkung Ketzin	Flur 12
--------	--------------------	-----------------------	--------	------------------	---------