


SCHUTZGUT BODEN

Bestand

Bodentypen


 
 
 
 Abgrenzung der Bodentypen gemäß Bodenkarte Brandenburg (BÜK300)

Bodenform Bezeichnung

(Nr. Bodenformgesellschaft siehe UVP-Bericht)

- AB-GG, aGG** überwiegend Vega-Gleye und Auengleye
- AB-GG, aGGh, sAB-GG, asGGh** verbreitet Vega-Gleye und Auengleye und verbreitet pseudovergleyte Vega-Gleye und pseudovergleyte Auenhumusgleye
- AB-GG, sAB-GG** überwiegend Vega-Gleye, z. T. pseudovergleyt
- AG-GG-SS** überwiegend Vega-Gley-Pseudogleye aus Auenton über tiefem Auensand oder -lehmsand
- BB-GG** überwiegend Braunerde-Gleye (aus Lehmsand über Urstromtal- oder Schmelzwassersand)
- BB-GG** überwiegend Braunerde-Gleye (aus Sand über Urstromtalsand)
- GG** überwiegend Gleye
- GG, GGh, GM** überwiegend Gleye, Humus- und Anmoorgleye
- GGh** vorherrschend Humusgleye
- GGh** überwiegend Humusgleye
- GM** überwiegend Anmoorgleye
- HNV** überwiegend Erdnieder Moore aus Torf (über Flusssand)
- YV** überwiegend Versiegeleungsflächen
- gBB, GG-BB** überwiegend vergleyte Braunerden und Gley-Braunerden (aus Sand oder Lehmsand über deluvialen Sand oder Lehmsand)
- gBB, GG-BB** überwiegend vergleyte Braunerden und Gley-Braunerden (aus Sand über Urstromtalsand)
- gpBB, pGG-BB** überwiegend vergleyte, podsolige Braunerden und podsolige Gley-Braunerden

Funktionsbewertung und Bewertung der Empfindlichkeit

-  II - gering
-  III - mittel
-  IV - hoch
-  V - sehr hoch

Altlasten




[39] lfd. Nr. siehe UVP-Bericht

-  Festgestellte Altlast
-  Altlastverdächtige Fläche
-  Sanierter Altstandort
-  Altlastverdächtige Fläche-Altablagerung








Vorbelastungen

 Leitungsschutzstreifen der bestehenden FGL 012




Sonstige Planzeichen

 -  Untersuchungsgebiet UVP-Bericht
-  Landesgrenze
-  Gemeindegrenze

Technische Planung

-  geplante Rohrauswechslung / Umverlegung (inkl. Kabelrohranlage)
-  geplante Kabelrohranlage
-  Demontage
-  Stilllegung
-  FGL - Bestand
-  Arbeitsstreifen
-  Bauplan / Grundriss der Technischen Planung

Querungen

-  Querung in offener Bauweise mit Trockenschnitt
-  Querung in offener Bauweise in fließende Welle
-  Unterquerung mittels HDD-Verfahren


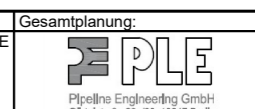
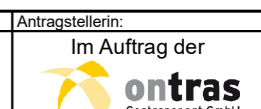
Datengrundlagen:

Bodentypen
 Digitale Bodenkarte 1:300.000 (BÜK 300)
 Altlasten und Altlastenverdächtige Flächen
 Untere Abfallwirtschafts- und Bodenschutzbehörde LK Elbe-Elster und LK Oberspreewald-Lausitz, Dateneingang am 24.05.2018
Technische Planung
 PLE Pipeline Engineering GmbH, Gürtelstraße 29a/30, 10247 Berlin, Dateneingang: 03.07.2019; GUB GEO UMWELT BAU, Straße der Jugend 33, 03050 Cottbus, Dateneingang 18.04.2019
digitale Verwaltungsgrenzen:
 VG250_KRS.shp – Kreise, VG250_LAN.shp – Länder, VG250_GEM.sgp – Gemeinden, 1:250.000 © GeoBasis-DE / BKG 2018, Stand der Daten: 01.01.2017, Download der Daten: 24.01.2018

Kartengrundlage:

Digitale Topografische Karte 1:500.000, Normalausgabe, © GeoBasis-DE / BKG 31.12.2015, Download am: 30.01.2018

Darstellung und Vervielfältigung nur mit Erlaubnis der INROS LACKNER SE

				
Neuverlegung der Ferngasleitung FGL 012 DN500, DN400 einschl. Nebenanlagen, Teilabschnitt Brandenburg				
<i>Antragsunterlagen zum Planfeststellungsverfahren</i>				
UVP-Bericht				
Bestand Schutzgut Boden				
	Datum	Name	Unterlage:	8.5
Bearbeitet:	09.07.2019	gez. Düring	Blatt:	Legende
Geprüft:	09.07.2019	gez. Schwuchow	Maßstab:	ohne
Freigegeben:	09.07.2019	gez. Dr. Spindler	Stand:	23.07.19

Gehört zum Planfeststellungsbeschluss
des LBGR, Az.: 27.1-1-55





Blatt 2 / 6

Gemeinde Plessa
Landkreis Elbe-Elster




Land
Brandenburg

Stadt Lauchhammer
Landkreis Oberspreewald-Lausitz

Gemeinde Schraden
Landkreis Elbe-Elster

Gehört zum Planfeststellungsbeschluss
des LBGR, Az.: 27.1-1-55



Umweltplanung:  INROS LACKNER SE Zeppelinstr. 136, Haus d 14471 Potsdam Tel.: 0331 70 67 0 Fax: 0331 70 67 275 potsdam@inros-lackner.de		Gesamtplanung:  FPLE Pipeline Engineering GmbH Görlitzer Str. 30, 10247 Berlin		Antragstellerin: Im Auftrag der  ontras Gastransport GmbH	
Neuerlegung der Ferngasleitung FGL 012 DN500, DN400 einschl. Nebenanlagen, Teilabschnitt Brandenburg Antragsunterlagen zum Planfeststellungsverfahren					
UVP-Bericht					
Bestand Schutzgut Boden					
	Datum	Name	Unterlage:	8,5	
Bearbeitet:	09.07.2019	gez. Düring	Blatt:	1 / 6	
Geprüft:	09.07.2019	gez. Schwuchow	Maßstab:	1 : 10.000	
Freigegeben:	09.07.2019	gez. Dr. Spindler	Stand:	23.07.19	


P:\2017\2017-0400\Projekt\05\09\GIS\IBBU08_5_uvp_szbod.mxd



Land Brandenburg

Gemeinde Plessa
Landkreis Elbe-Elster

P:\2017\2017-0400\Projekt\05\09\GIS\BIB\U08_5_uvp_szgbod.mxd

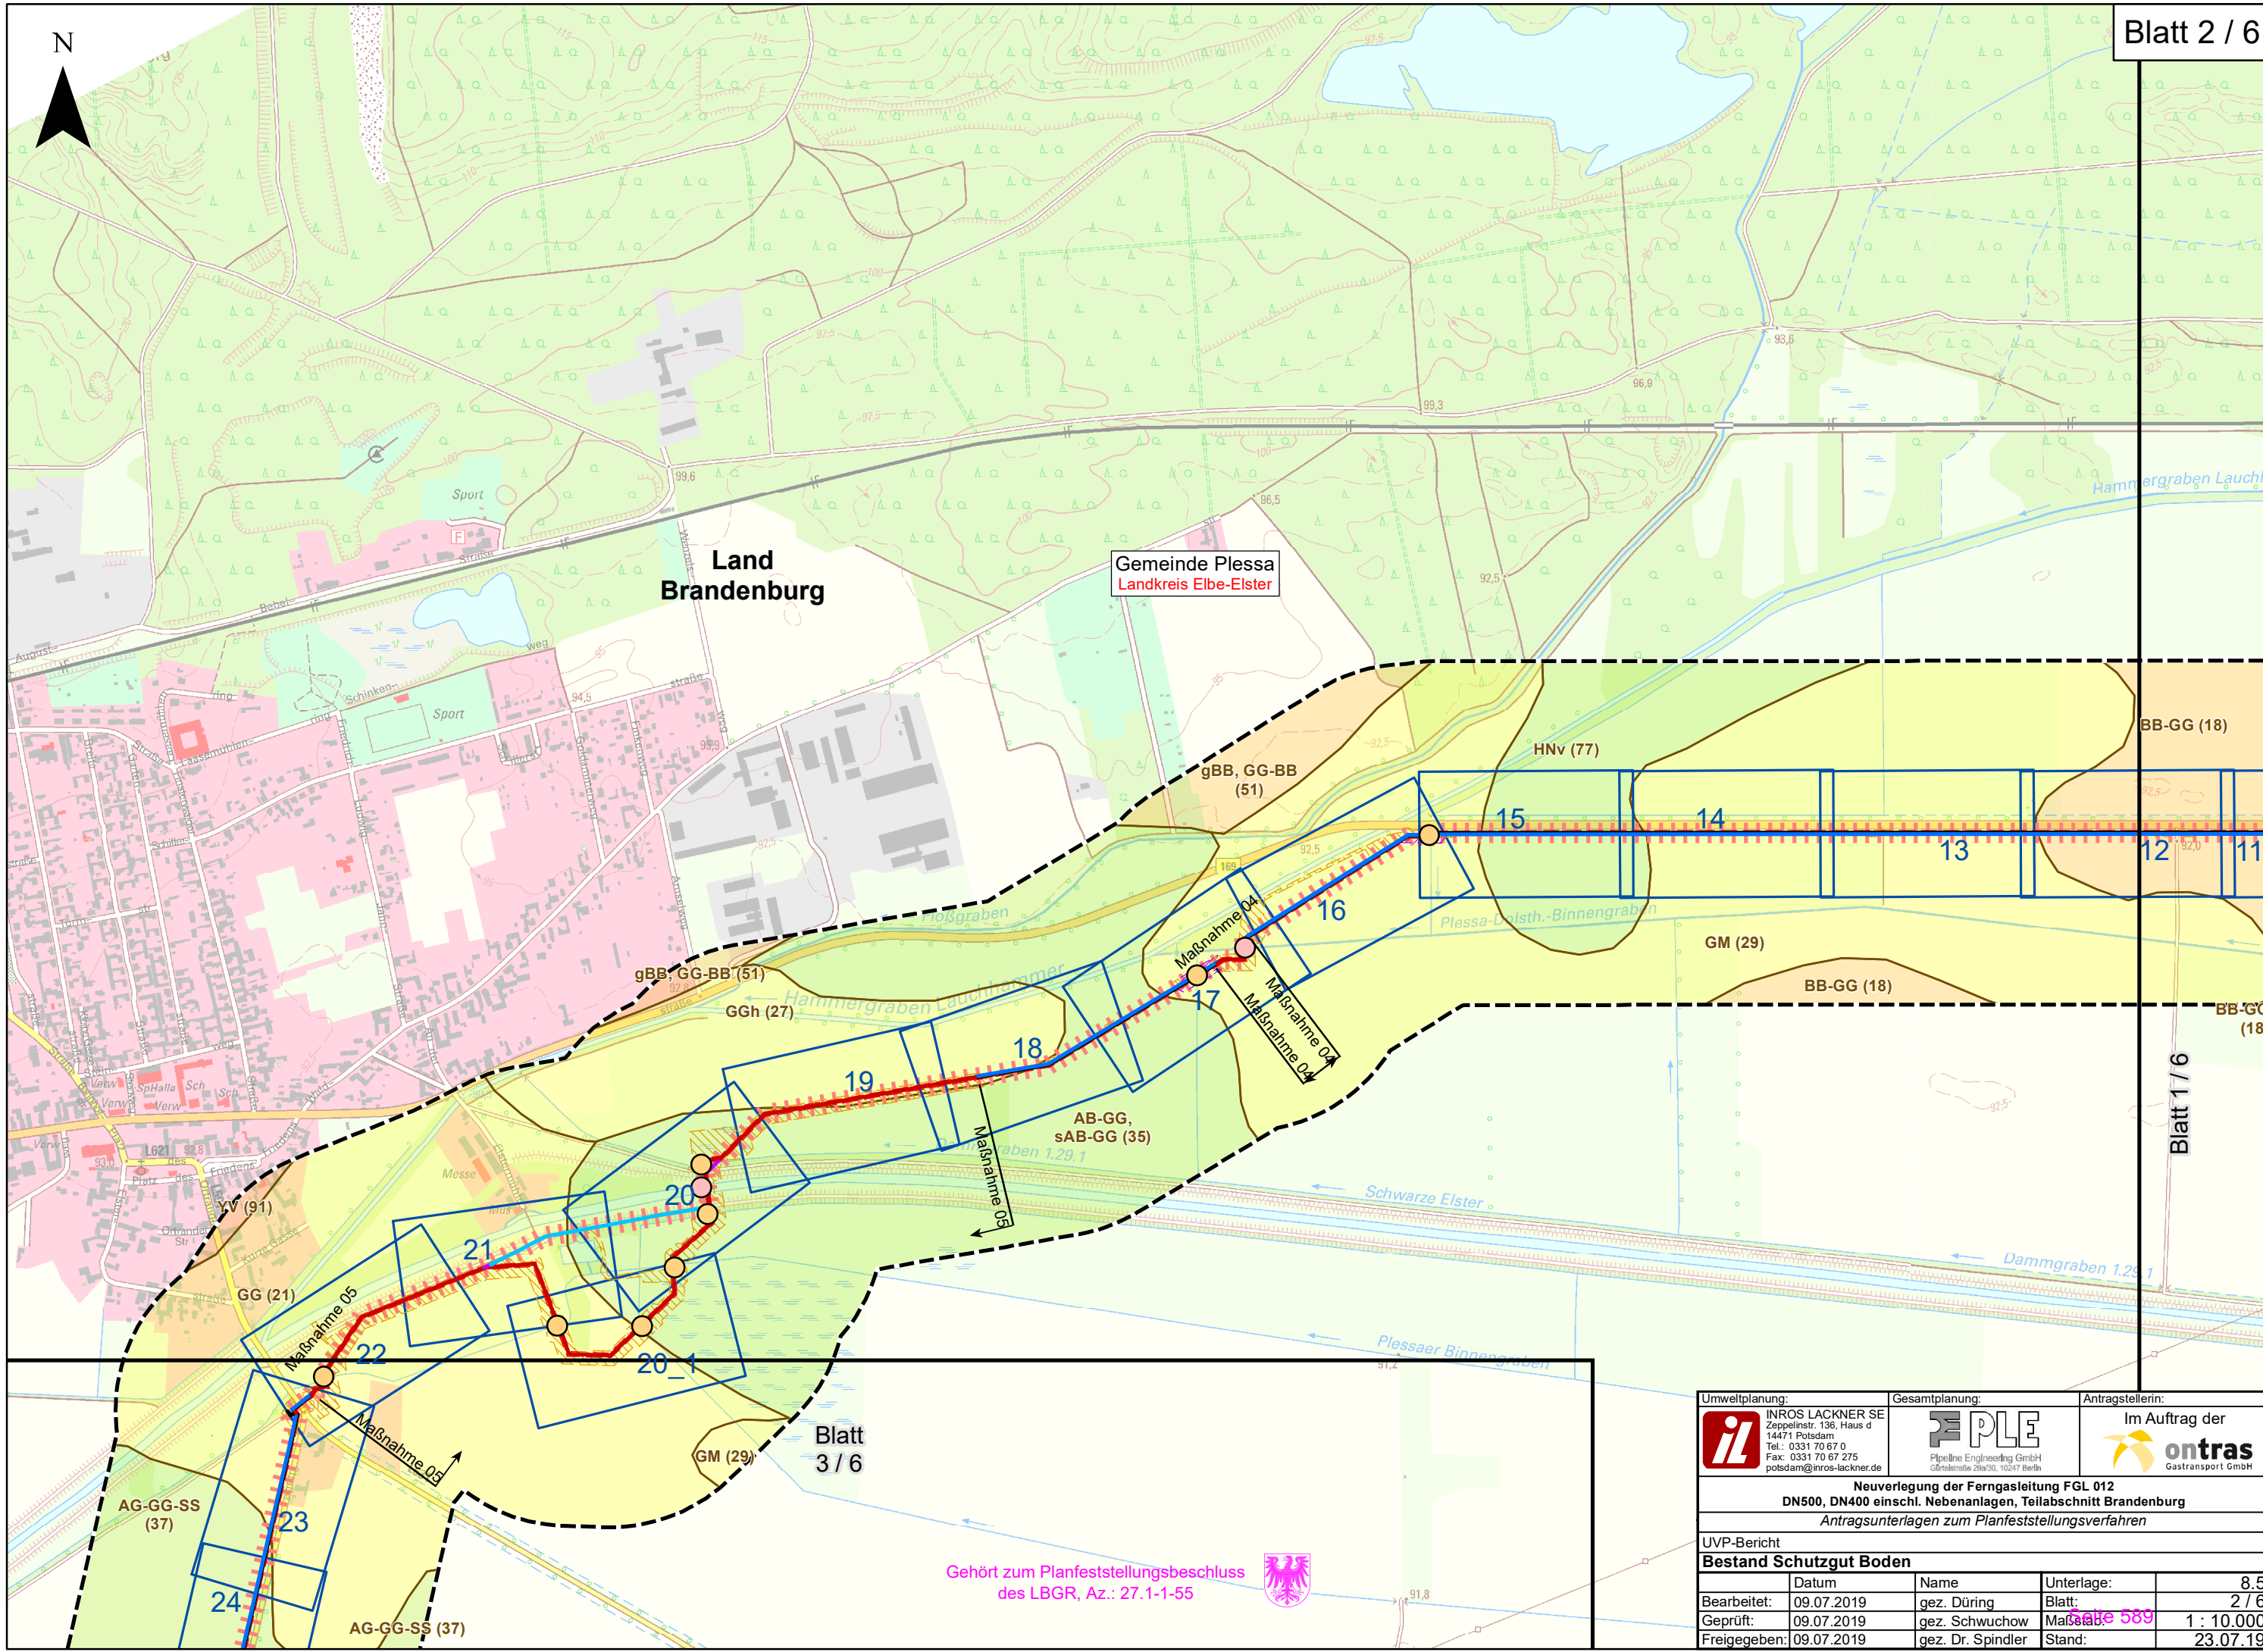

BB-GG (18)

15

14

13

12

11

GM (29)

BB-GG (18)

BB-GG (18)

19

18

AB-GG,
sAB-GG (35)

20

20_1

21

22

23

24




AG-GG-SS (37)


Blatt
3 / 6

Blatt 1 / 6

Gehört zum Planfeststellungsbeschluss
des LBGR, Az.: 27.1-1-55



Umweltplanung:  INROS LACKNER SE Zeppelinstr. 136, Haus d 14471 Potsdam Tel.: 0331 70 67 0 Fax: 0331 70 67 275 potsdam@inros-lackner.de		Gesamtplanung:  PLE Pipeline Engineering GmbH Görlitzer Str. 20, 10247 Berlin		Antragstellerin: Im Auftrag der  ontras Gastransport GmbH	
Neuverlegung der Ferngasleitung FGL 012 DN500, DN400 einschl. Nebenanlagen, Teilabschnitt Brandenburg Antragsunterlagen zum Planfeststellungsverfahren					
UVP-Bericht					
Bestand Schutzgut Boden					
	Datum	Name	Unterlage:	8,5	
Bearbeitet:	09.07.2019	gez. Düring	Blatt:	2 / 6	
Geprüft:	09.07.2019	gez. Schwuchow	Maßstab:	1 : 10.000	
Freigegeben:	09.07.2019	gez. Dr. Spindler	Stand:	23.07.19	

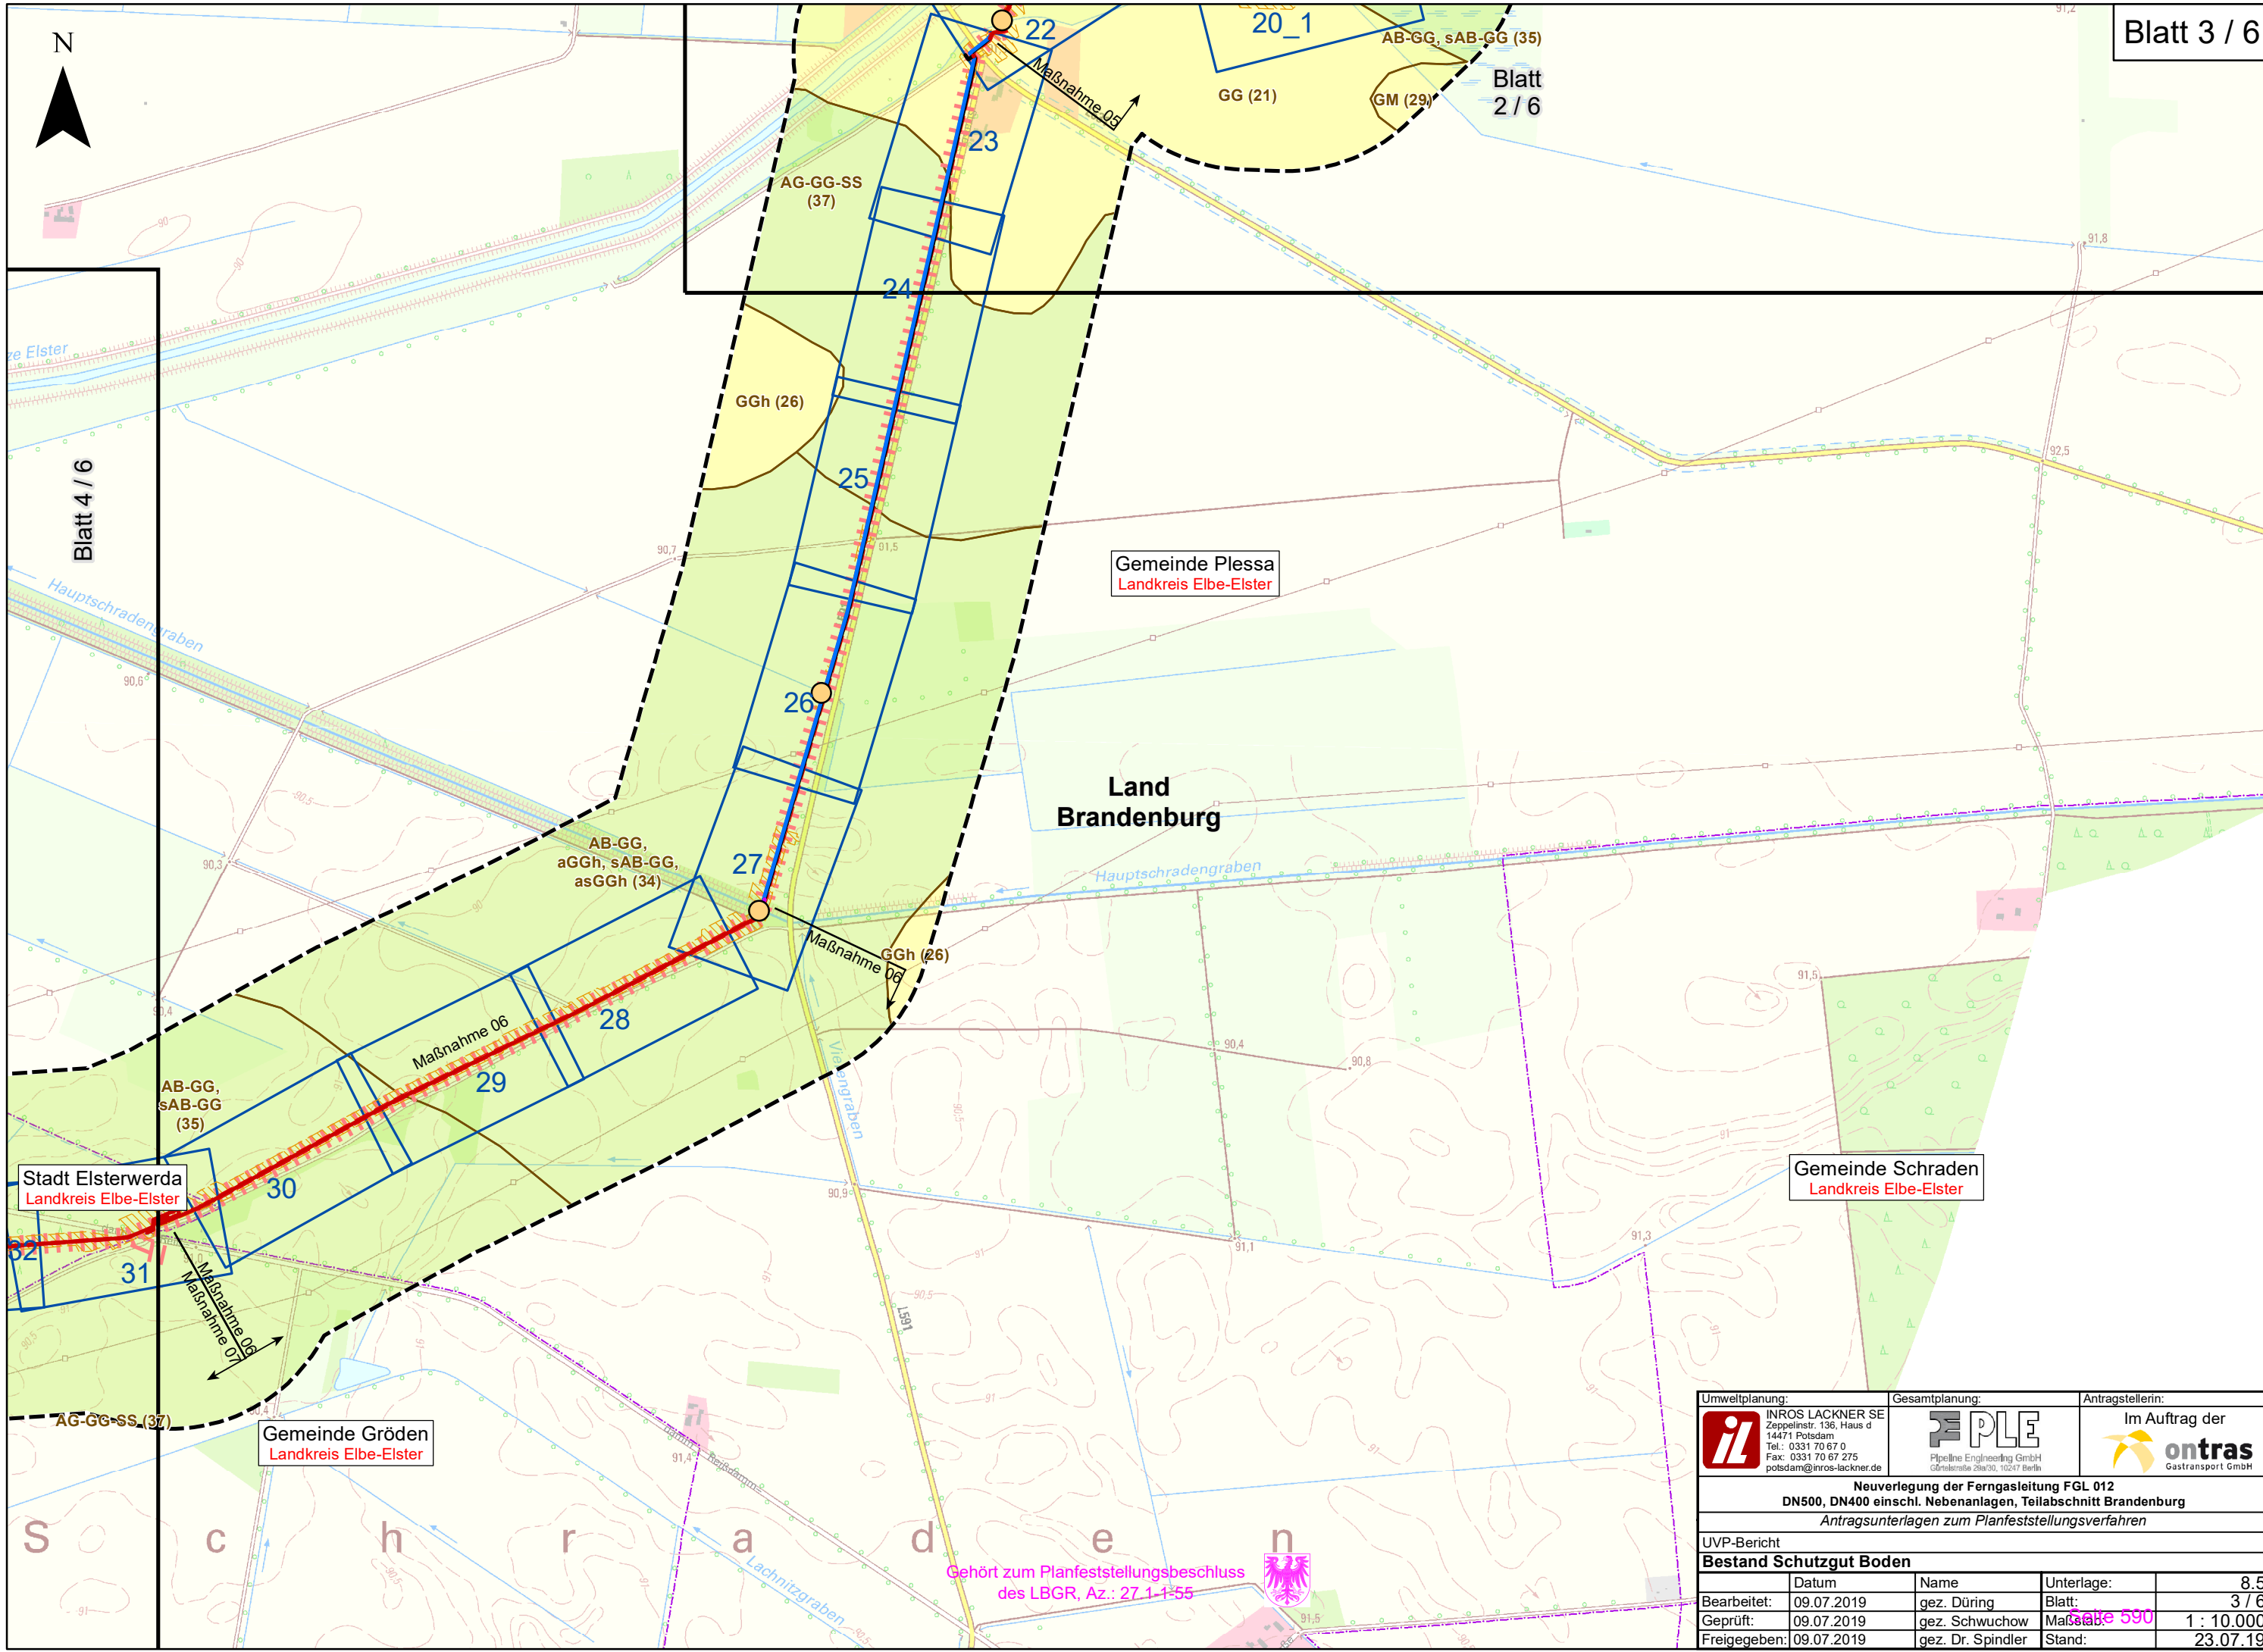

Gemeinde Plessa
Landkreis Elbe-Elster

Land
Brandenburg

Gemeinde Schraden
Landkreis Elbe-Elster


Stadt Elsterwerda
Landkreis Elbe-Elster

Gemeinde Gröden
Landkreis Elbe-Elster

Gehört zum Planfeststellungsbeschluss
des LBGR, Az.: 27.1-155

Umweltplanung:		Gesamtplanung:		Antragstellerin:	
	INROS LACKNER SE Zeppelinstr. 136, Haus d 14471 Potsdam Tel.: 0331 70 67 0 Fax: 0331 70 67 275 potsdam@inros-lackner.de		Pipeline Engineering GmbH Görlitzer Str. 26a/30, 10247 Berlin		Im Auftrag der Gastransport GmbH
Neuerlegung der Ferngasleitung FGL 012 DN500, DN400 einschl. Nebenanlagen, Teilabschnitt Brandenburg Antragsunterlagen zum Planfeststellungsverfahren					
UVP-Bericht					
Bestand Schutzgut Boden					
	Datum	Name	Unterlage:	8.5	
Bearbeitet:	09.07.2019	gez. Düring	Blatt:	3 / 6	
Geprüft:	09.07.2019	gez. Schwuchow	Maßstab:	1 : 10.000	
Freigegeben:	09.07.2019	gez. Dr. Spindler	Stand:	23.07.19	

P:\2017\2017-0400\Projekt\05\09\GIS\BIB\U08_5_uvp_szgbod.mxd

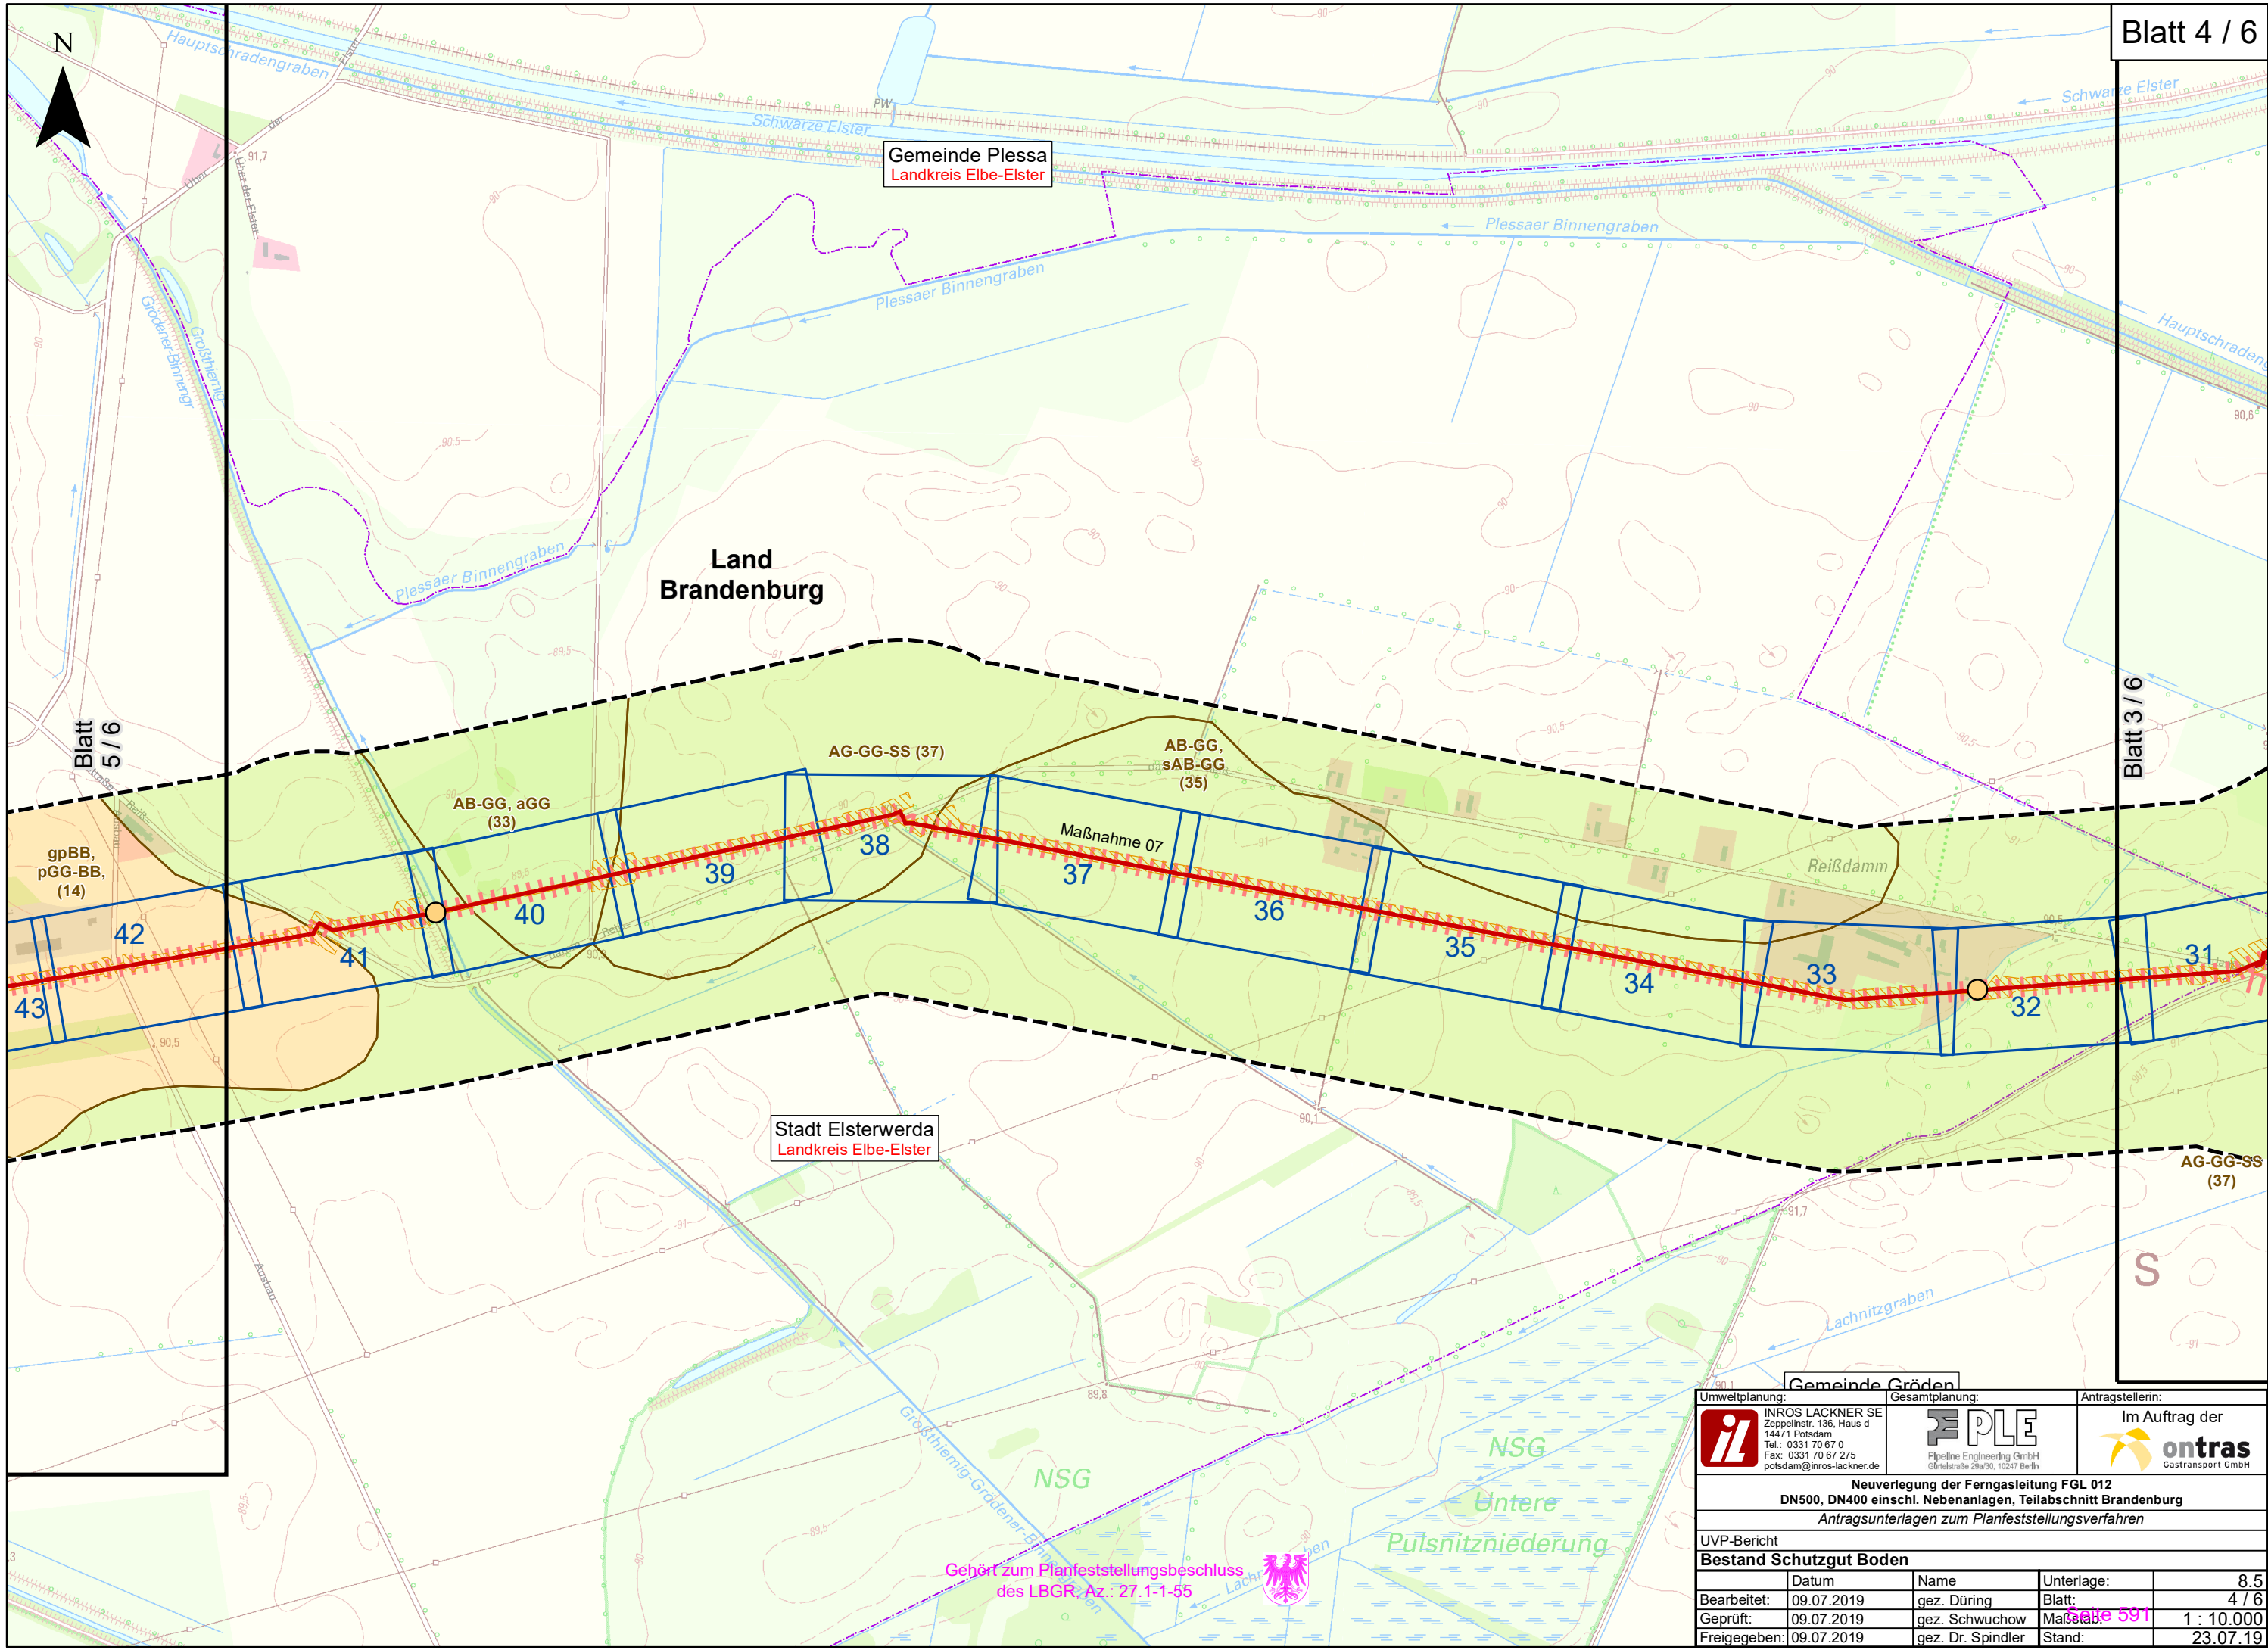


Gemeinde Plessa
Landkreis Elbe-Elster

Land
Brandenburg

Stadt Elsterwerda
Landkreis Elbe-Elster

Gemeinde Gröden

Gehört zum Planfeststellungsbeschluss
des LBGR, Az.: 27.1-1-55



 INROS LACKNER SE Zeppelinstr. 136, Haus d 14471 Potsdam Tel.: 0331 70 67 0 Fax: 0331 70 67 275 potsdam@inros-lackner.de		PLE Pipeline Engineering GmbH Görslebühl 21a/30, 10247 Berlin		Antragstellerin: ontras Gastransport GmbH	
Neuerlegung der Ferngasleitung FGL 012 DN500, DN400 einschl. Nebenanlagen, Teilabschnitt Brandenburg Antragsunterlagen zum Planfeststellungsverfahren					
UVP-Bericht					
Bestand Schutzgut Boden					
	Datum	Name	Unterlage:	8,5	
Bearbeitet:	09.07.2019	gez. Düring	Blatt:	4 / 6	
Geprüft:	09.07.2019	gez. Schwuchow	Maßstab:	1 : 10.000	
Freigegeben:	09.07.2019	gez. Dr. Spindler	Stand:	23.07.19	

P:\2017\2017-0400\Projekt\05\09\GIS\IBBU08_5_uvp_szgbod.mxd

Blatt 5 / 6

Blatt 3 / 6

S

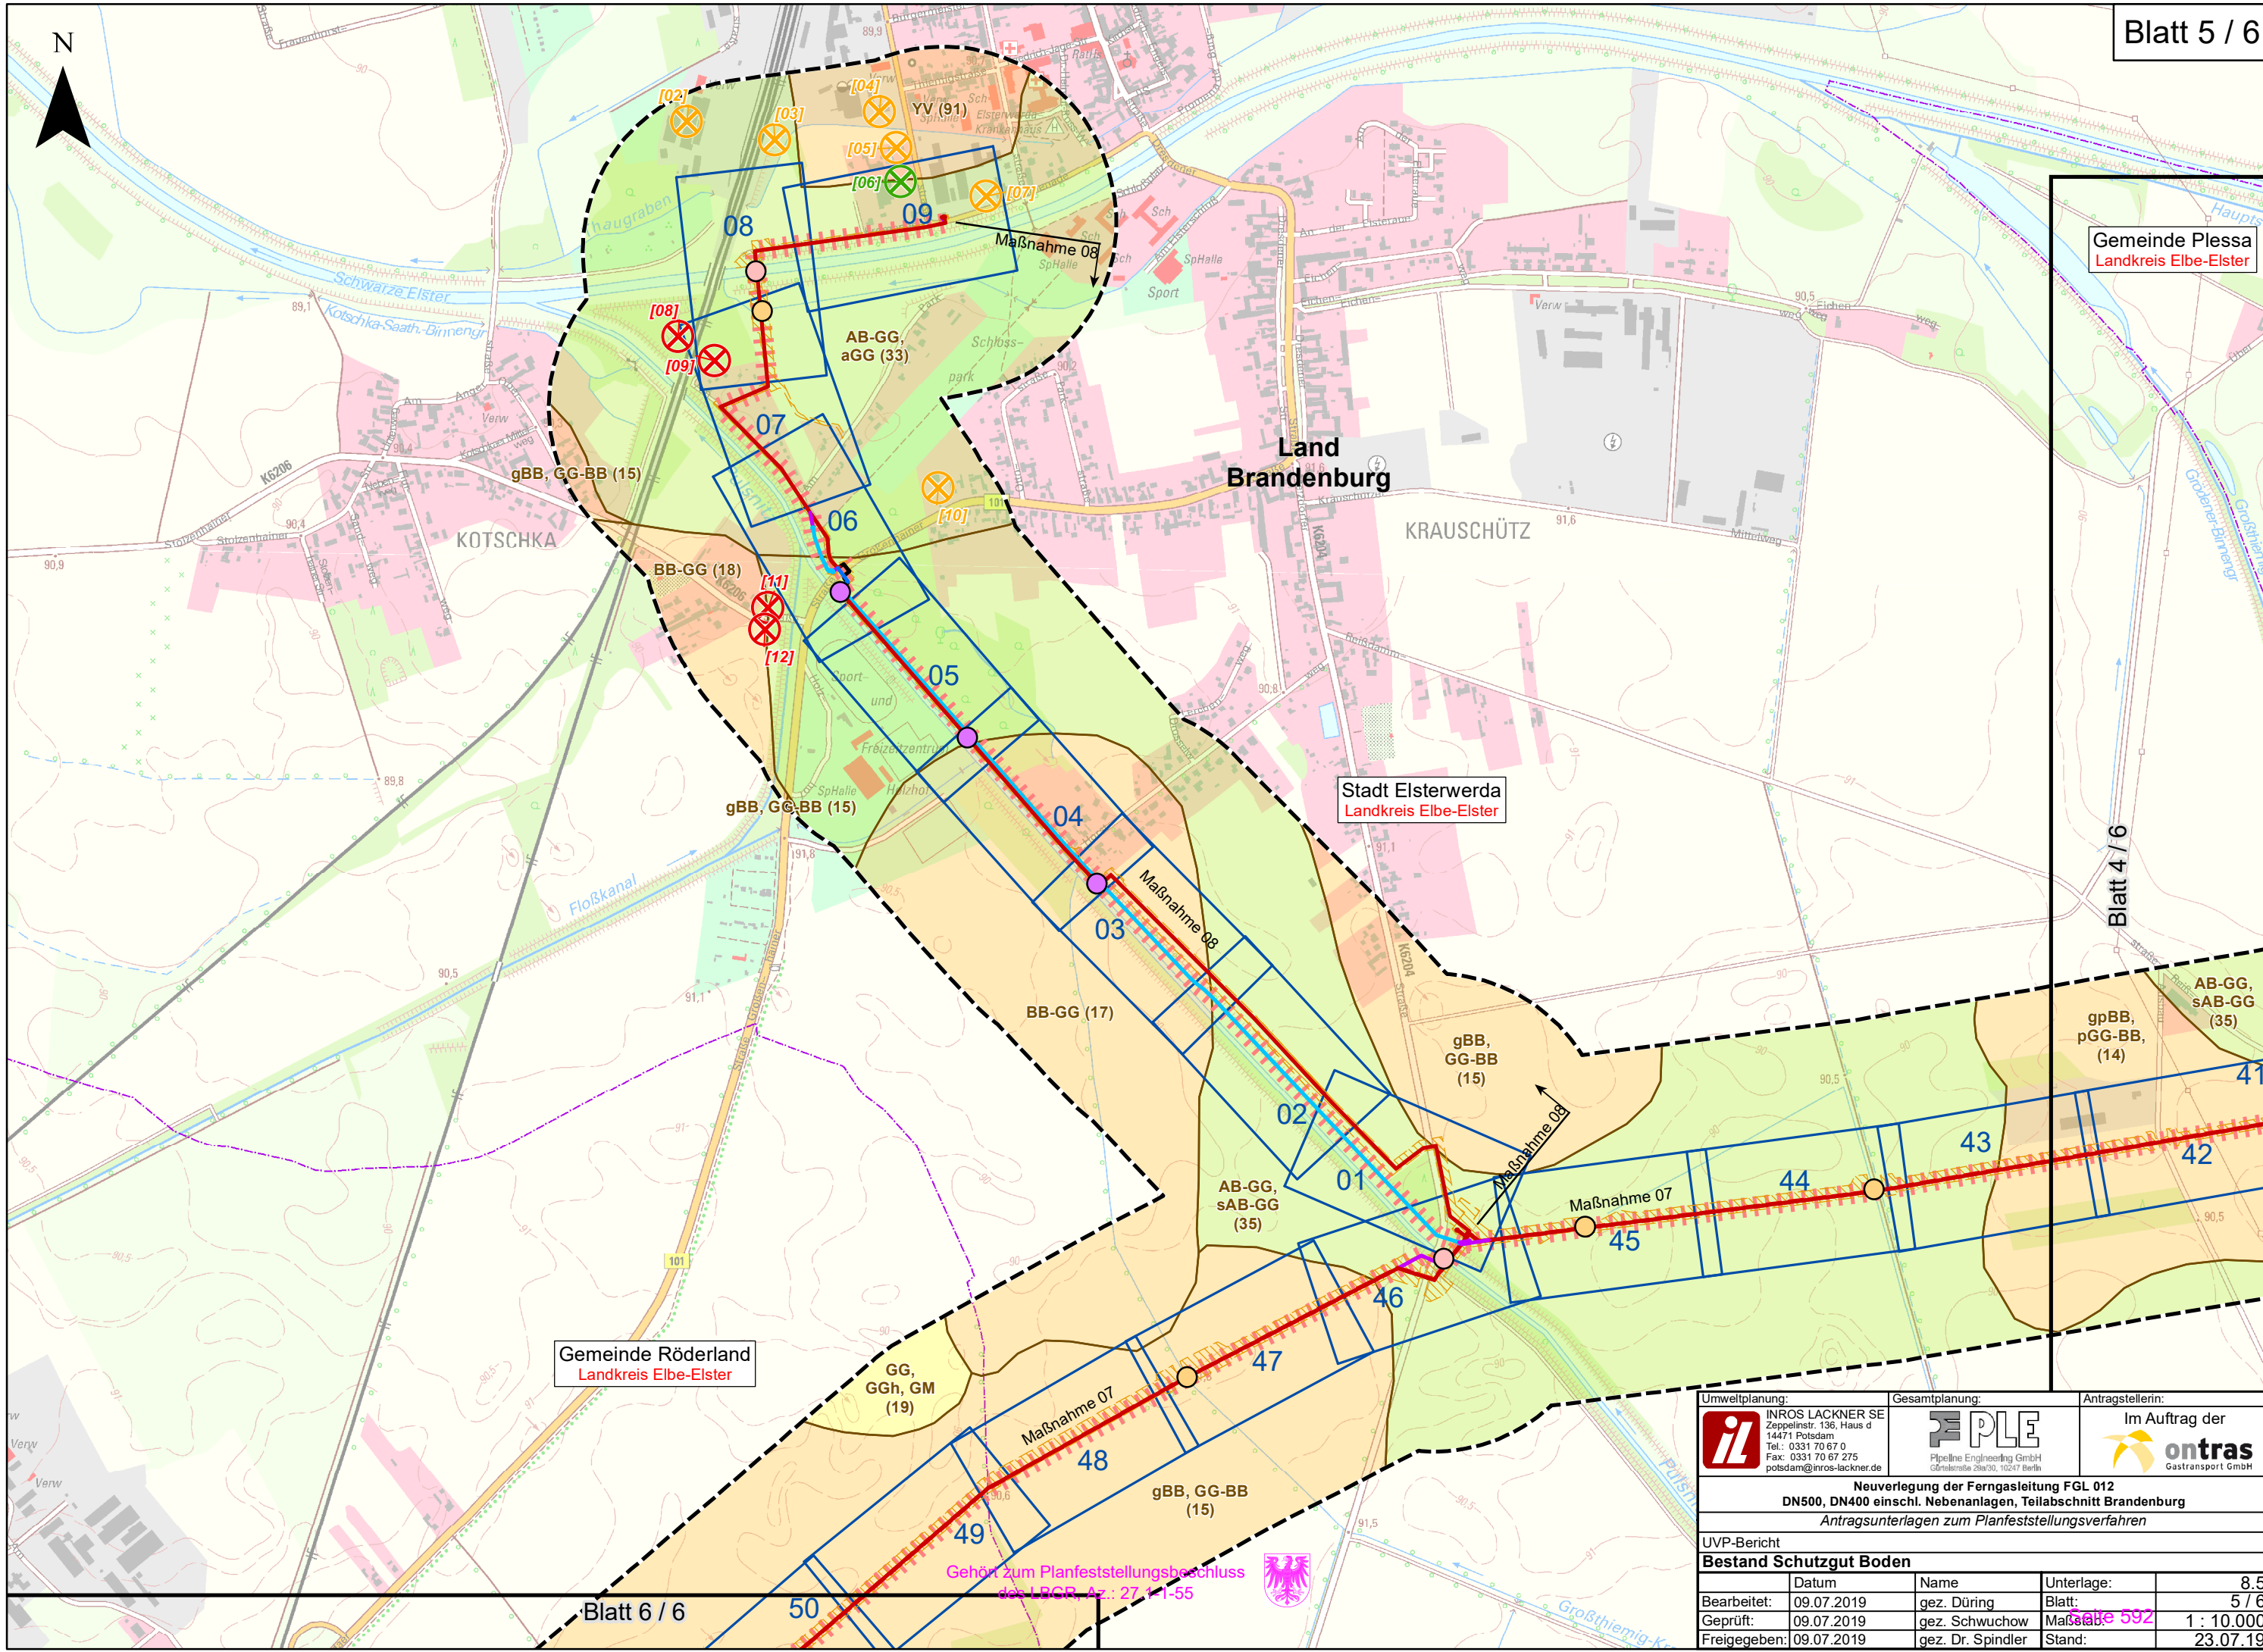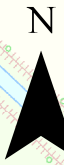

Gemeinde Plessa
Landkreis Elbe-Elster

Land
Brandenburg

Stadt Elsterwerda
Landkreis Elbe-Elster

Gemeinde Röderland
Landkreis Elbe-Elster

Blatt 4 / 6

Blatt 6 / 6

Gehört zum Planfeststellungsbeschluss
des LfGB, Az.: 27.11-55

Umweltplanung: INROS LACKNER SE Zeppelinstr. 136, Haus d 14471 Potsdam Tel.: 0331 70 67 0 Fax: 0331 70 67 275 potsdam@inros-lackner.de		Gesamtplanung: PLE Pipeline Engineering GmbH Görlitzer Str. 30, 10247 Berlin		Antragstellerin: Im Auftrag der ontras Gastransport GmbH	
Neuerlegung der Ferngasleitung FGL 012 DN500, DN400 einschl. Nebenanlagen, Teilabschnitt Brandenburg Antragsunterlagen zum Planfeststellungsverfahren					
UVP-Bericht					
Bestand Schutzgut Boden					
	Datum	Name	Unterlage:	8,5	
Bearbeitet:	09.07.2019	gez. Düring	Blatt:	5 / 6	
Geprüft:	09.07.2019	gez. Schwuchow	Maßstab:	1 : 10.000	
Freigegeben:	09.07.2019	gez. Dr. Spindler	Stand:	23.07.19	

P:\2017\2017-0400\Projekt\05\09\GIS\BB\U08_5_uvp_szbod.mxd



Stadt Elsterwerda
Landkreis Elbe-Elster




Gemeinde Röderland
Landkreis Elbe-Elster

Gemeinde Merzdorf
Landkreis Elbe-Elster

Land
Brandenburg

Freistaat
Sachsen

Gehört zum Planfeststellungsbeschluss
des LBGR, Az.: 27.1-1-55

Umweltplanung:  INROS LACKNER SE Zeppelinstr. 136, Haus d 14471 Potsdam Tel.: 0331 70 67 0 Fax: 0331 70 67 275 potsdam@inros-lackner.de		Gesamtplanung:  PLE Pipellne Engineering GmbH Göttestraße 29a/30, 10247 Berlin		Antragstellerin: Im Auftrag der  ontras Gastransport GmbH	
Neuerlegung der Ferngasleitung FGL 012 DN500, DN400 einschl. Nebenanlagen, Teilabschnitt Brandenburg Antragsunterlagen zum Planfeststellungsverfahren					
UVP-Bericht					
Bestand Schutzgut Boden					
	Datum	Name	Unterlage:	8.5	
Bearbeitet:	09.07.2019	gez. Düring	Blatt:	6 / 6	
Geprüft:	09.07.2019	gez. Schwuchow	Maßstab:	1 : 10.000	
Freigegeben:	09.07.2019	gez. Dr. Spindler	Stand:	23.07.19	

P:\2017\2017-0400\Projekt\05\09\GIS\IBBU08_5_uvp_szgbod.mxd