

28F  
WA2+0 JE-09

-293.0-

29F  
T1+0 JE-09

-289.0-


30F  
T1+0 JE-09

-287.0-

31F  
T1+0 JE-09

-216.9-

32F  
WA3/WE1+0 JE-09

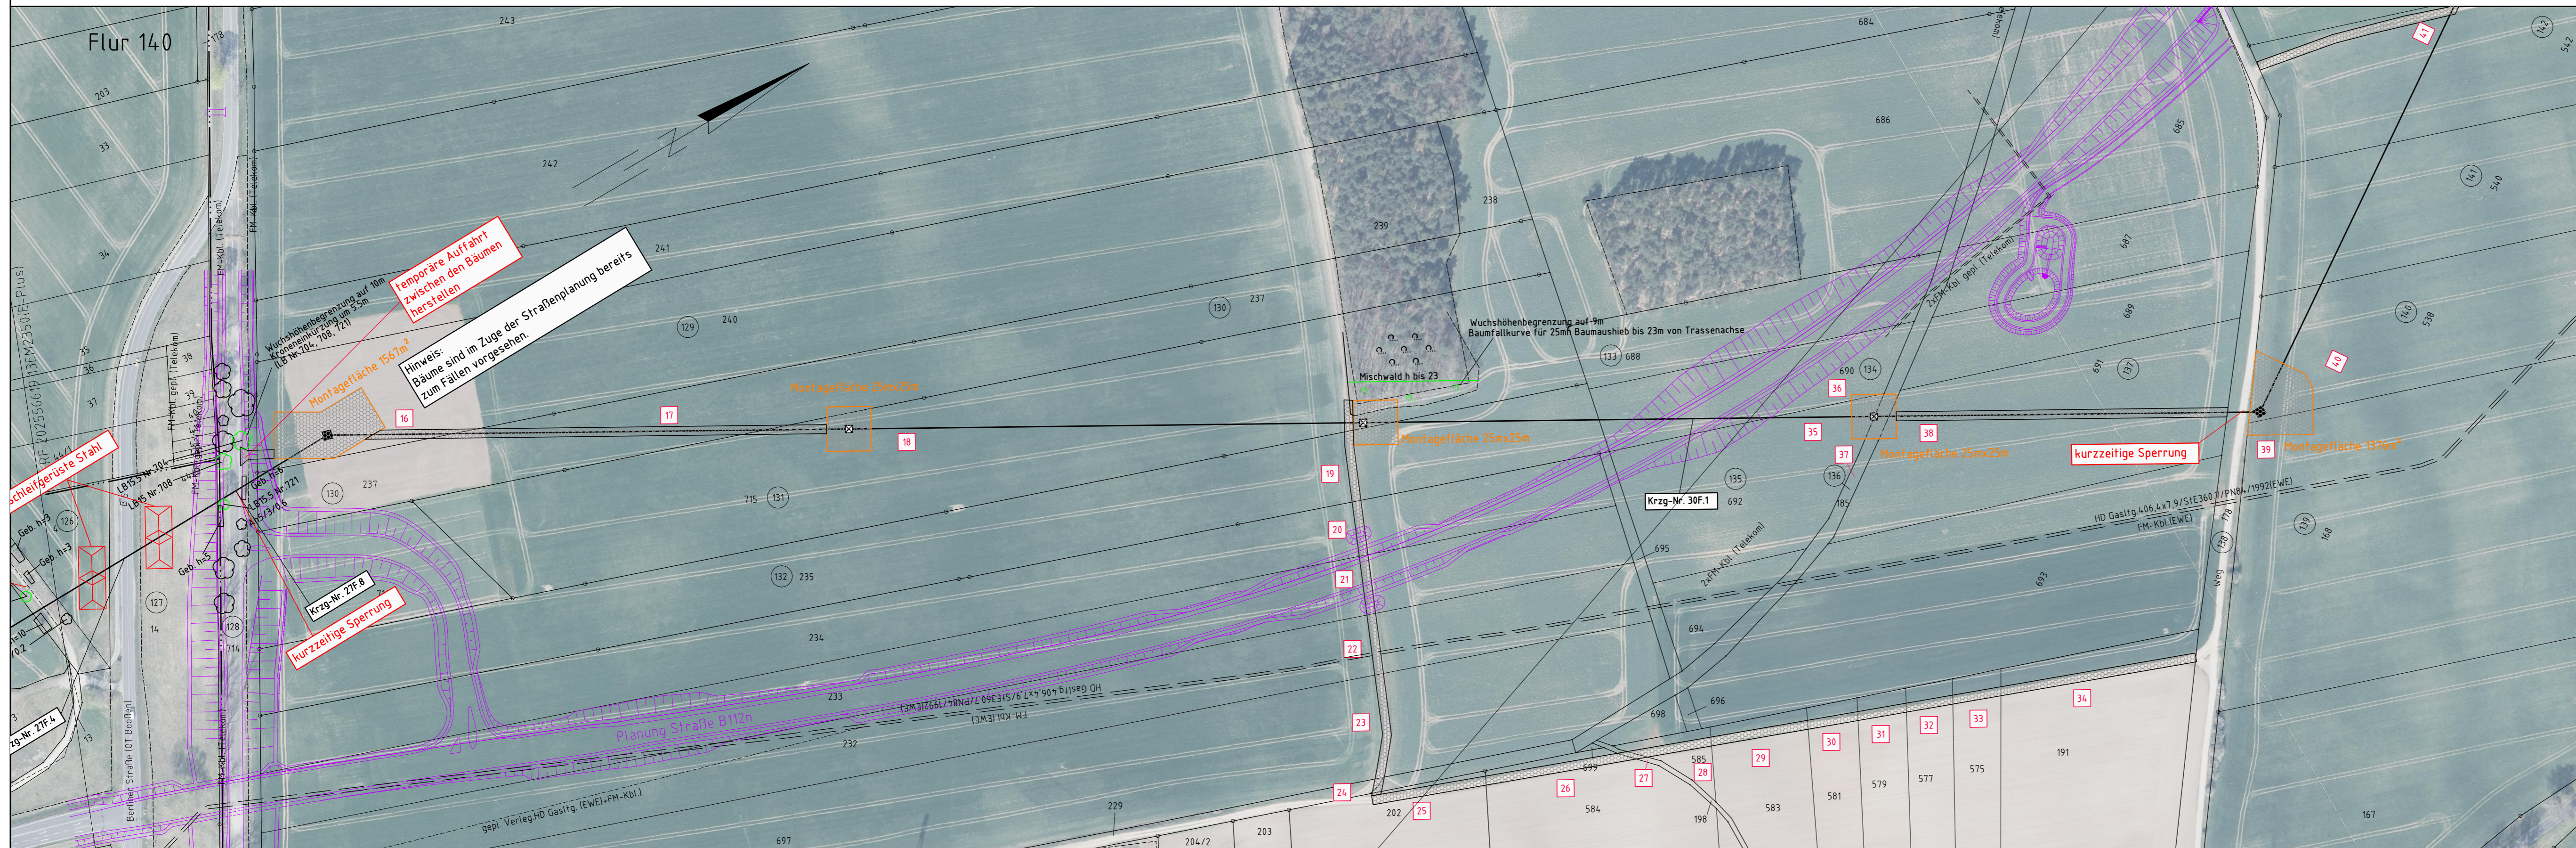

Gemarkung Frankfurt (Oder)  
Flur 141

Gemarkung Frankfurt (Oder)  
Flur 138




# Neubau 110-kV-Trasse HT 2001

## Frankfurt Nord - Wulkow

Mast Nr. 28F - Mast Nr. 32F

- Tabulflächen: z.B. Wasser
- Arbeitsfläche
- Nutzungsartengrenze
- baubedingter Abtrieb
- leitungsbedingter Abtrieb

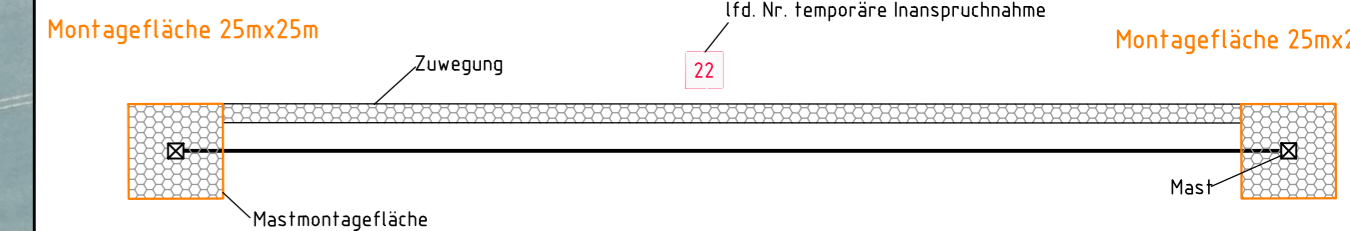

Bezugssystem Lage: ETRS89, UTM Zone 33  
Kartengrundlage: ALK (07/2015)  
Grundlage: Digitale Orthophotos Datum: 03.02.2017

Baufirma	Trassierungsfirma	E.DIS Netz GmbH Langewahler Straße 60 15517 Fürstenwalde/Spree	
Revision	Trassierung	Maßstab:	
Aufg.	Aufg. 08.2016	1:2000	
Gez.	Gez. 11.2019		
Gepr.	Gepr. 11.2019		
Fortführungsoriginal	Bearb.	Benennung	
	Gepr.	Topografischer Baulageplan	
	Datum	Zeichnungsnummer	
	Name	BP_HT2001_028F_032F	
Zust.	Änderung	Datum	Blatt: 03
	Name	Urspr.	Bl. 05
		Ers. f.:	Ers. d.: